


Инв. N подл.	Подпись и дата	Взам. инв. N

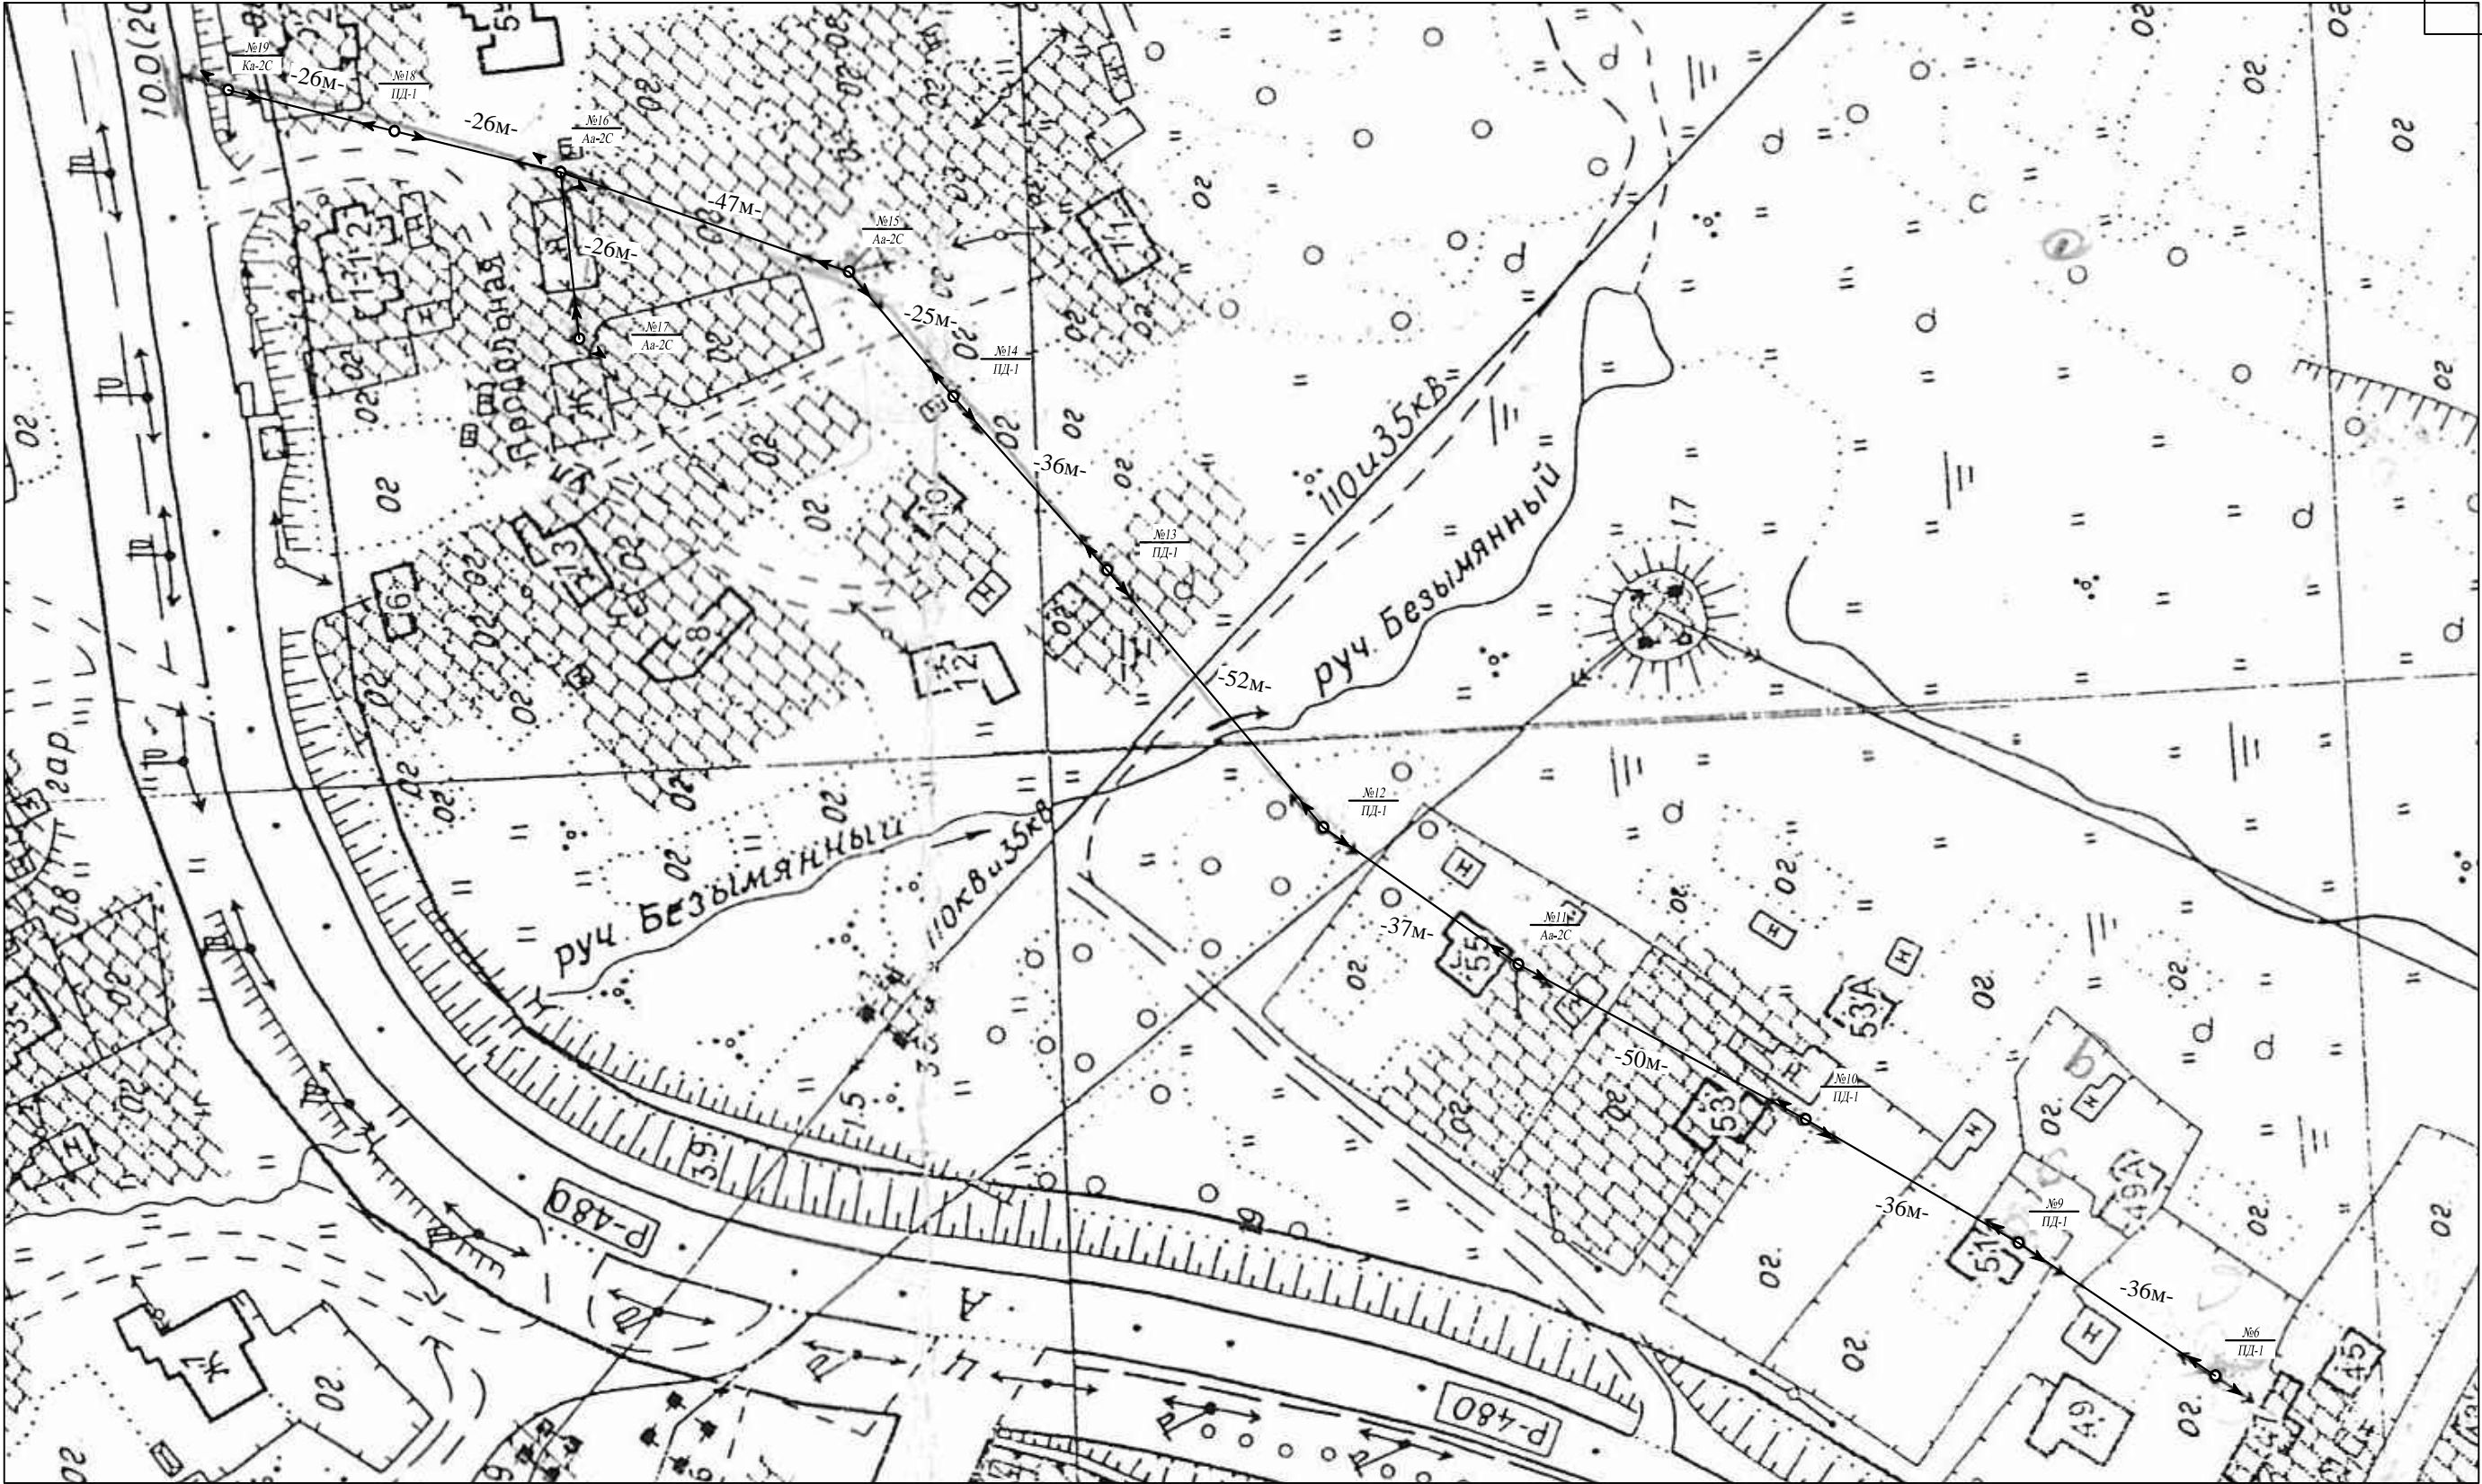

						396/19-ИОС1.ЭС			
						Реконструкция и строительство ВЛЗ-10 кВ и 2-х КТПс мощностью 160 кВА в районе ул. Камчатская и Продольная в г. Магадане.			
Изм.	Кол.	Лист	Ндок.	Подпись	Дата	То же	Стадия	Лист	Листов
Нач. ПСО		Темнюк					Р		
Разработал		Павлюк				План расположения электрических сетей 0,4 кВ в районе ул. Продольная в г. Магадане	ООО «Электросетьмонтаж»		